

Выписка из Единого государственного реестра недвижимости об основных характеристиках и зарегистрированных правах на объект недвижимости

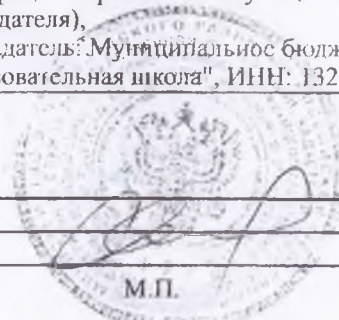
Сведения об основных характеристиках объекта недвижимости

В Единый государственный реестр недвижимости внесены следующие сведения:

Раздел 1 Лист 1

Здание	
вид объекта недвижимости	
Лист №1 Раздел 1	Всего листов раздела 1: 1
Всего разделов: 3	
Всего листов выписки: 3	
28 сентября 2020г.	
Кадастровый номер:	13:21:0204001:1804
Номер кадастрового квартала:	13:21:0204001
Дата присвоения кадастрового номера:	03.09.2020
Ранее присвоенный государственный учетный номер:	данные отсутствуют
Адрес (местоположение):	Республика Мордовия, Торбеевский муниципальный район, Дракинское сельское поселение, с. Дракино, ул. Школьная, д. 26
Площадь, м2:	4846.5
Назначение:	Нежилое
Наименование:	Средняя общеобразовательная школа на 140 мест в с. Дракино Торбеевского муниципального района
Количество этажей, в том числе подземных этажей:	3, в том числе подземных 1
Год ввода в эксплуатацию по завершении строительства:	2020
Год завершения строительства:	данные отсутствуют
Кадастровая стоимость, руб:	55473039
Кадастровые номера иных объектов недвижимости, в пределах которых расположен объект недвижимости:	13:21:0204001:1787
Кадастровые номера помещений, машино-мест, расположенных в здании или сооружении:	данные отсутствуют
Виды разрешенного использования:	объекты образования
Статус записи об объекте недвижимости:	Сведения об объекте недвижимости имеют статус "актуальные"
Особые отметки:	данные отсутствуют
Получатель выписки:	Администрация Торбеевского муниципального района Республики Мордовия (представитель правообладателя), Правообладатель: Муниципальное бюджетное общеобразовательное учреждение "Дракинская средняя общеобразовательная школа", ИНН: 1321115647

полное наименование должности	начальник отдела	подпись	инициалы, фамилия
-------------------------------	------------------	---------	-------------------



М.П.

Сведения о зарегистрированных правах

Здание			
вид объекта недвижимости			

Лист №1 Раздел 2	Всего листов раздела 2: 1	Всего разделов: 3	Всего листов выписки: 3
------------------	---------------------------	-------------------	-------------------------

28 сентября 2020г.

Кадастровый номер: 13:21:0204001:1804

1	Правообладатель (правообладатели):	1.1	Муниципальное бюджетное общеобразовательное учреждение "Дракинская средняя общеобразовательная школа", ИНН: 1321115647, ОГРН: 1021300658422
2	Вид, номер и дата государственной регистрации права:	2.1	Оперативное управление 13:21:0204001:1804-13/035/2020-4 28.09.2020 10:56:14
3	Документы-основания	3.1	Постановление, № 493, Выдан 22.09.2020 Администрация Торбеевского муниципального района Республики Мордовия
4	Ограничение прав и обременение объекта недвижимости:	не зарегистрировано	
1	Правообладатель (правообладатели):	1.2	Торбеевский муниципальный район Республики Мордовия
2	Вид, номер и дата государственной регистрации права:	2.2	Собственность 13:21:0204001:1804-13/035/2020-3 22.09.2020 17:16:08
4	Ограничение прав и обременение объекта недвижимости:	не зарегистрировано	
5	Сведения о наличии решения об изъятии объекта недвижимости для государственных и муниципальных нужд:	данные отсутствуют	
6	Сведения об осуществлении государственной регистрации сделки, права, ограничения права без необходимого в силу закона согласия третьего лица, органа:	данные отсутствуют	

Начальник отдела			И.А. Селезнюк
полное наименование должности			

М.П.

Выписка из Единого государственного реестра недвижимости об основных характеристиках и зарегистрированных правах на объект недвижимости

Описание местоположения объекта недвижимости

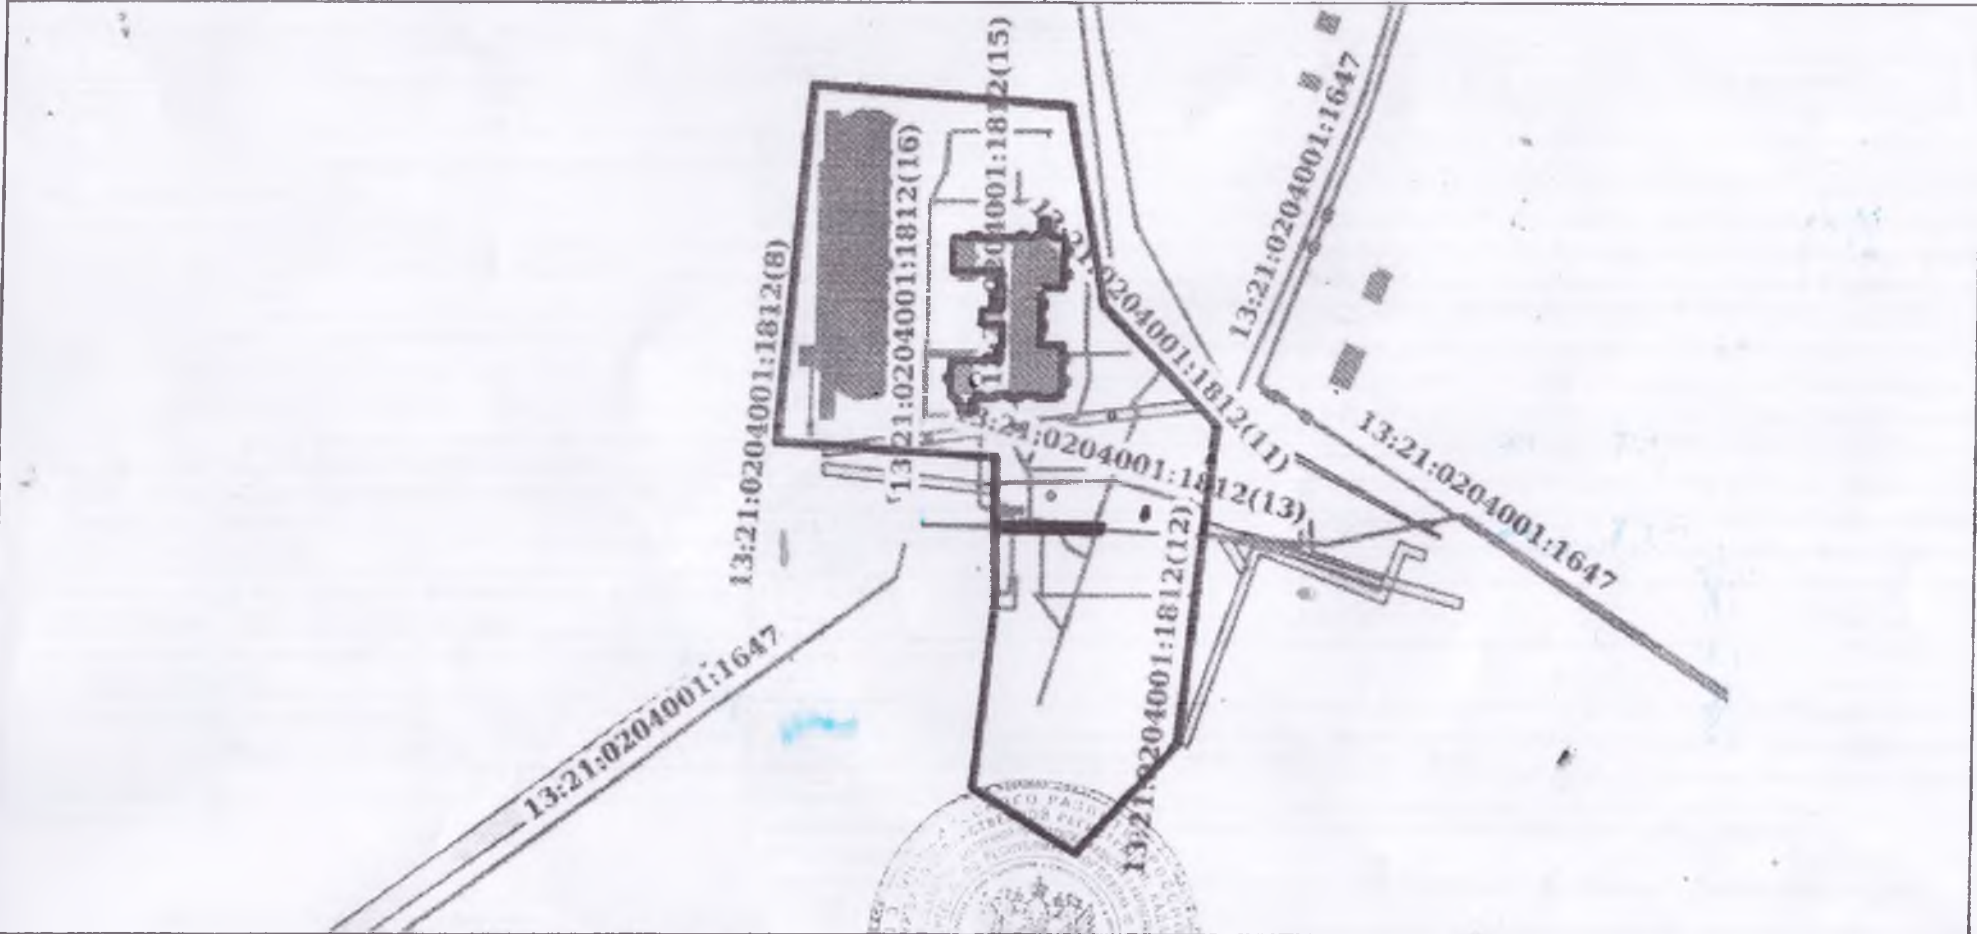
Здание			
вид объекта недвижимости			

Лист №1 Раздел 4	Всего листов раздела 4: 1	Всего разделов: 3	Всего листов выписки: 3
------------------	---------------------------	-------------------	-------------------------

28 сентября 2020г.

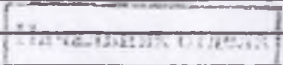
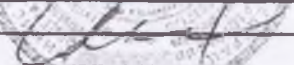
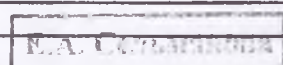
Кадастровый номер: 13:21:0204001:1804

Схема расположения объекта недвижимости (части объекта недвижимости) на земельном участк(ах)



Масштаб 1:3000

Условные обозначения:

полное наименование должности		подпись		инициалы, фамилия	
-------------------------------	---	---------	--	-------------------	---

М.П.